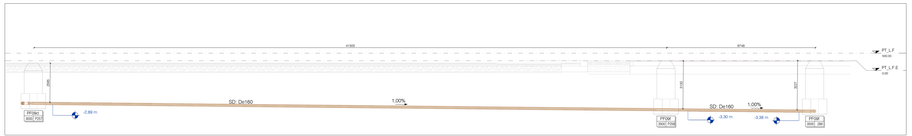

Section h

1 : 100

Section i

1 : 100

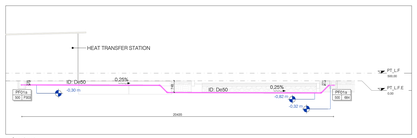

Section l

1 : 100

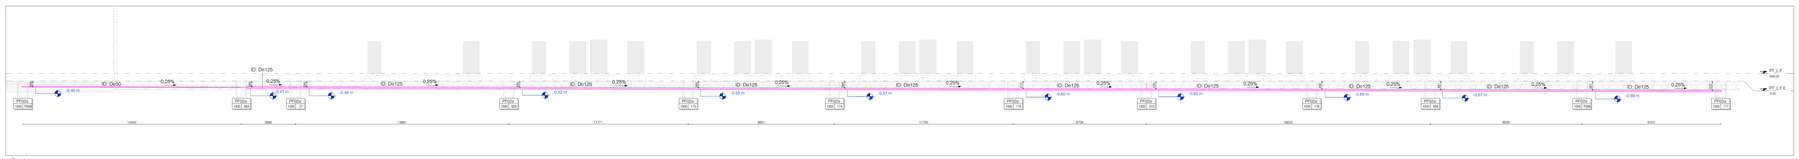

Section m

1 : 100

+2.06 m
ID: De125
ID: De110
-0.82 m
-0.70 m
-0.72 m
-0.81 m
-0.88 m
-0.88 m
-0.58 m
-0.63 m
PT_L.F
164.00
PT_L.F.E
0.00
PP25a
1000 / 1000
PP25
1000 / 1000
PP25a
1000 / 1000
PP25a
1000 / 1000
PP25a